

ΕΦΗΜΕΡΙΣ ΤΗΣ ΚΥΒΕΡΝΗΣΕΩΣ
ΤΗΣ ΕΛΛΗΝΙΚΗΣ ΔΗΜΟΚΡΑΤΙΑΣ

ΑΘΗΝΑ 24 ΣΕΠΤΕΜΒΡΙΟΥ 1985 | ΤΕΥΧΟΣ ΤΕΤΑΡΤΟ | ΑΡΙΘΜΟΣ ΦΥΛΛΟΥ 528

ΠΕΡΙΕΧΟΜΕΝΑ

ΠΟΛΕΟΔΟΜΙΑ

ΑΠΟΦΑΣΕΙΣ

ΠΟΛΕΟΔΟΜΙΑ

ΑΠΟΦΑΣΕΙΣ

Αριθ. 1674 (1)

Έγκριση επέκτασης ρυμοτομικού σχεδίου αγροτικού οικισμού 'Αγιος Λουκάς Ν. Πέλλας.

Ο ΝΟΜΑΡΧΗΣ ΠΕΛΛΑΣ

Έχοντας υπόψη:

1. Τις διατάξεις του από 17.7.1923 Ν.Δ/τος «περί σχεδίων πόλεων κλπ.» όπως τροποποιήθηκαν και συμπληρώθηκαν μεταγενέστερα.

2. Τις διατάξεις του Ν. 1558/85 «Κυβέρνηση και Κυβερνητικά όργανα» και ειδικώτερα τα άρθρα 24 και 27 αυτού.

3. Τις διατάξεις του Ν. 1337/83 «επέκταση των πολεοδομικών σχεδίων, οικιστική ανάπτυξη και σχετικές ρυθμίσεις» και ειδικώτερα το άρθρο 38.

4. Τις διατάξεις του Ν.Δ. 8/73 «περί Γενικού Οικοδομικού Κανονισμού».

5. Τις διατάξεις του από 2.4.85 (ΦΕΚ 225/Δ/85) Π.Δ/τος «μεταβίβαση αρμοδιοτήτων στους Νομάρχες για την έγκριση και τροποποίηση ρυμοτομικών σχεδίων καθώς και των όρων και περιορισμών δόμησης αγροτικών οικισμών».

6. Το διάγραμμα και τον πίνακα οριστικής διανομής των οικοπέδων της επέκτασης του ρυμοτομικού σχεδίου του συνοικισμού 'Αγιος Λουκάς Ν. Πέλλας έτους 1983 που έχει συνταχθεί από το Γραφείο Τοπογραφικής του Υπουργείου Γεωργίας.

7. Την απόφαση του Κοινοτικού Συμβουλίου Αγίου Λουκά με αρ. 21/1985.

8. Την πράξη γνωμοδοτήσεως του Συμβουλίου Χωροταξίας Οικισμού και Περιβάλλοντος του Νομού Πέλλας με αρ. 56/27.5.85, αποφασίζουμε:

Εγκρίνουμε την επέκταση ρυμοτομικού σχεδίου του αγροτικού οικισμού 'Αγιος Λουκάς Ν. Πέλλας όπως αυτό φαίνεται στο σχετικό πρωτότυπο διάγραμμα διανομής οικοπέδων σε κλίμακα 1 : 1000, που θεωρήθηκε από τον Προϊστάμενο του Τμήματος Πολεοδομίας και Πολεοδομικών Εφαρμογών με την από 12.8.85 πράξη του και αποτελεί αναπόσπαστο μέρος αυτής της απόφασης.

Η απόφαση αυτή να δημοσιευθεί στην Εφημερίδα της Κυβερνήσεως.

Έδεσσα, 12 Αυγούστου 1985.

Ο Αναπληρωτής Νομάρχη


Διευθυντής Εσωτερικών

ΣΩΚΡΑΤΗΣ ΒΟΥΛΓΑΡΙΔΗΣ

ΥΠΟΥΡΓΕΙΟ ΓΕΩΡΓΙΑΣ

ΣΥΝΟΙΚΙΣΜΟΣ "ΑΓΙΟΣ ΛΟΥΚΑΣ" (ΓΙΑΝΝΙΤΣΩΝ)

ΣΥΜΠΛΗΡΩΜΑΤΙΚΗ ΔΙΑΝΟΜΗ 1983

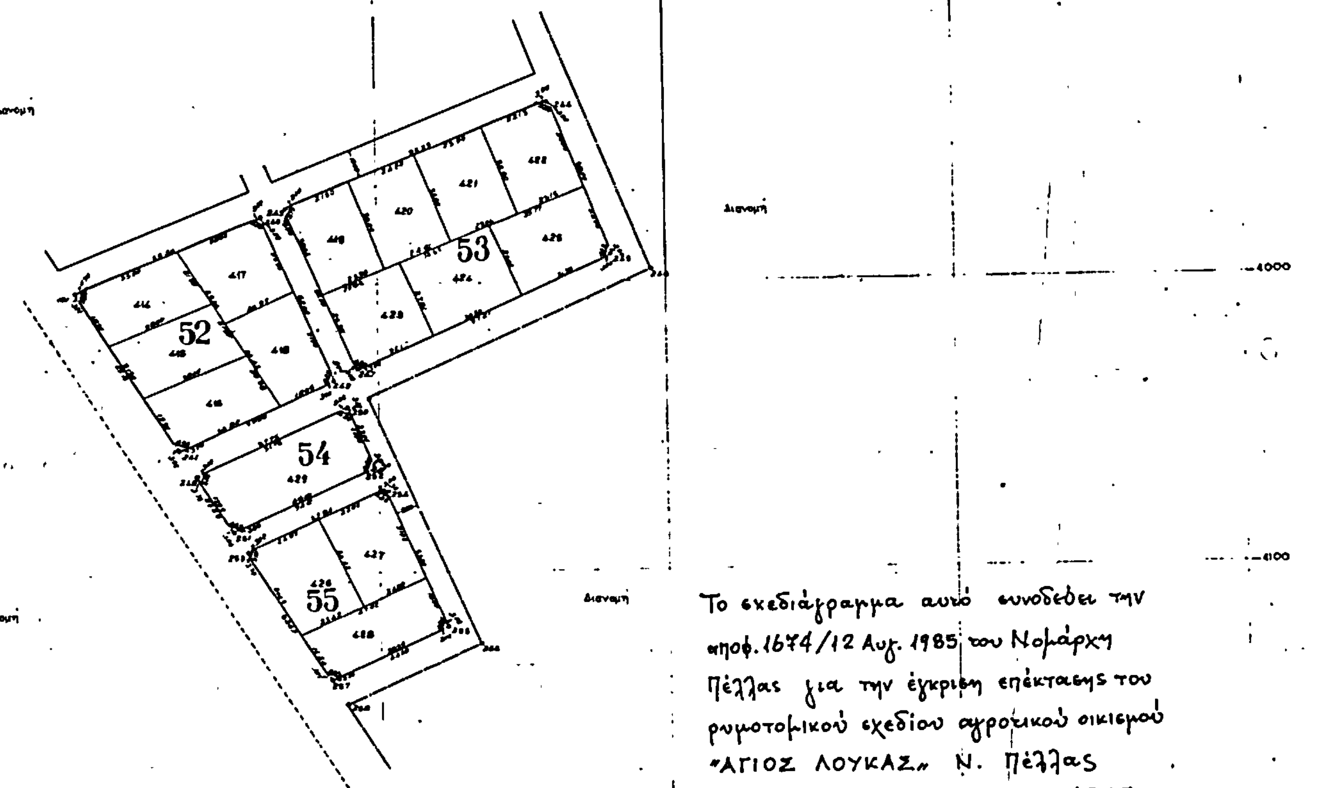

Το σχεδιάγραμμα αυτό συνοδεύει την αποφ. 1674/12 Αυγ. 1985 του Νομάρχη Πέλλας για την έγκριση επέκτασης του ρυμοτομικού σχεδίου αγροτικού οικισμού "ΑΓΙΟΣ ΛΟΥΚΑΣ" Ν. Πέλλας

Έδεσσα 12.8.1985

Ελέγχθηκε	ΘΕΩΡΗΘΗΚΕ Η προϊσταμένη Τ.Π-Π.Ε.
Ελένη Κυριμλίδου Αρχιτέκτων μηχ/κός με σύμβαση	Μαρία Πελικπασίδου Τοπογράφος μηχ/κός με 4ο β.

ΚΛΙΜΑΚΑ 1:1000

Αριθ. 1634 (2)

Έγκριση ρυμοτομικού σχεδίου αγροτικού οικισμού Λαγκαδια Περίκλειας Ν. Πέλλας.

Ο ΝΟΜΑΡΧΗΣ ΠΕΛΛΑΣ

Έχοντας υπόψη:

1. Τις διατάξεις του από 17.7.1923 Ν.Δ/τος «περί σχεδίων πόλεων κ.λ.π.» όπως τροποποιήθηκαν και συμπληρώθηκαν μεταγενέστερα.

2. Τις διατάξεις του Ν. 1558/85 «Κυβέρνηση, Κυβερνητικά όργανα» και ειδικότερα τα άρθρα 24 και 27 αυτού.

3. Τις διατάξεις του Ν. 1337/83 «επέκταση των πολεοδομικών σχεδίων, οικιστική ανάπτυξη και σχετικές ρυθμίσεις» και ειδικότερα το άρθρο 38.

4. Τις διατάξεις του Ν.Δ. 8/73 «περί Γενικού Οικοδομικού Κανονισμού».

5. Τις διατάξεις του από 2.4.85 (ΦΕΚ 225/Δ/85) Π.Δ/τος «μεταβίβαση αρμοδιοτήτων στους Νομάρχες για την έγκριση και τροποποίηση ρυμοτομικών σχεδίων καθώς και των όρων και περιορισμών δόμησης αγροτικών οικισμών».

6. Το διάγραμμα και τον πίνακα οριστικής διανομής των οικοπέδων του συνοικισμού Λαγκαδια Περίκλειας Ν. Πέλλας έτους 1982 που έχει συνταχθεί απότο Γραφείο Τοπογραφικής του Υπουργείου Γεωργίας.

7. Την απόφαση του κοινοτικού συμβουλίου Περίκλειας με αρ. 16/1985.


8. Την πράξη γνωμοδοτήσεως του Συμβουλίου Χωροταξίας Οικισμού και Περιβάλλοντος του Νομού Πέλλας με αριθμ. 57/27.5.85, αποφασίζουμε:

Εγκρίνουμε το ρυμοτομικό σχέδιο του αγροτικού οικισμού Λαγκάδια Περίκλειας Ν. Πέλλας όπως αυτό φαίνεται στο σχετικό πρωτότυπο διάγραμμα διανομής οικοπέδων σε κλίμακα 1:1000, που θεωρήθηκε από τον προϊστάμενο του Τμήματος Πολεοδομίας και Πολεοδομικών Εφαρμογών με την από 12.8.85 πράξη του και αποτελεί αναπόσπαστο μέρος αυτής της απόφασης.


Η απόφαση αυτή να δημοσιευθεί στην Εφημερίδα της Κυβερνήσεως.

Έδεσσα, 12 Αυγούστου 1985.

Ο Αναπληρωτής Νομάρχη
Διευθυντής Εσωτερικών.
ΣΩΚΡΑΤΗΣ ΒΟΥΛΓΑΡΙΔΗΣ

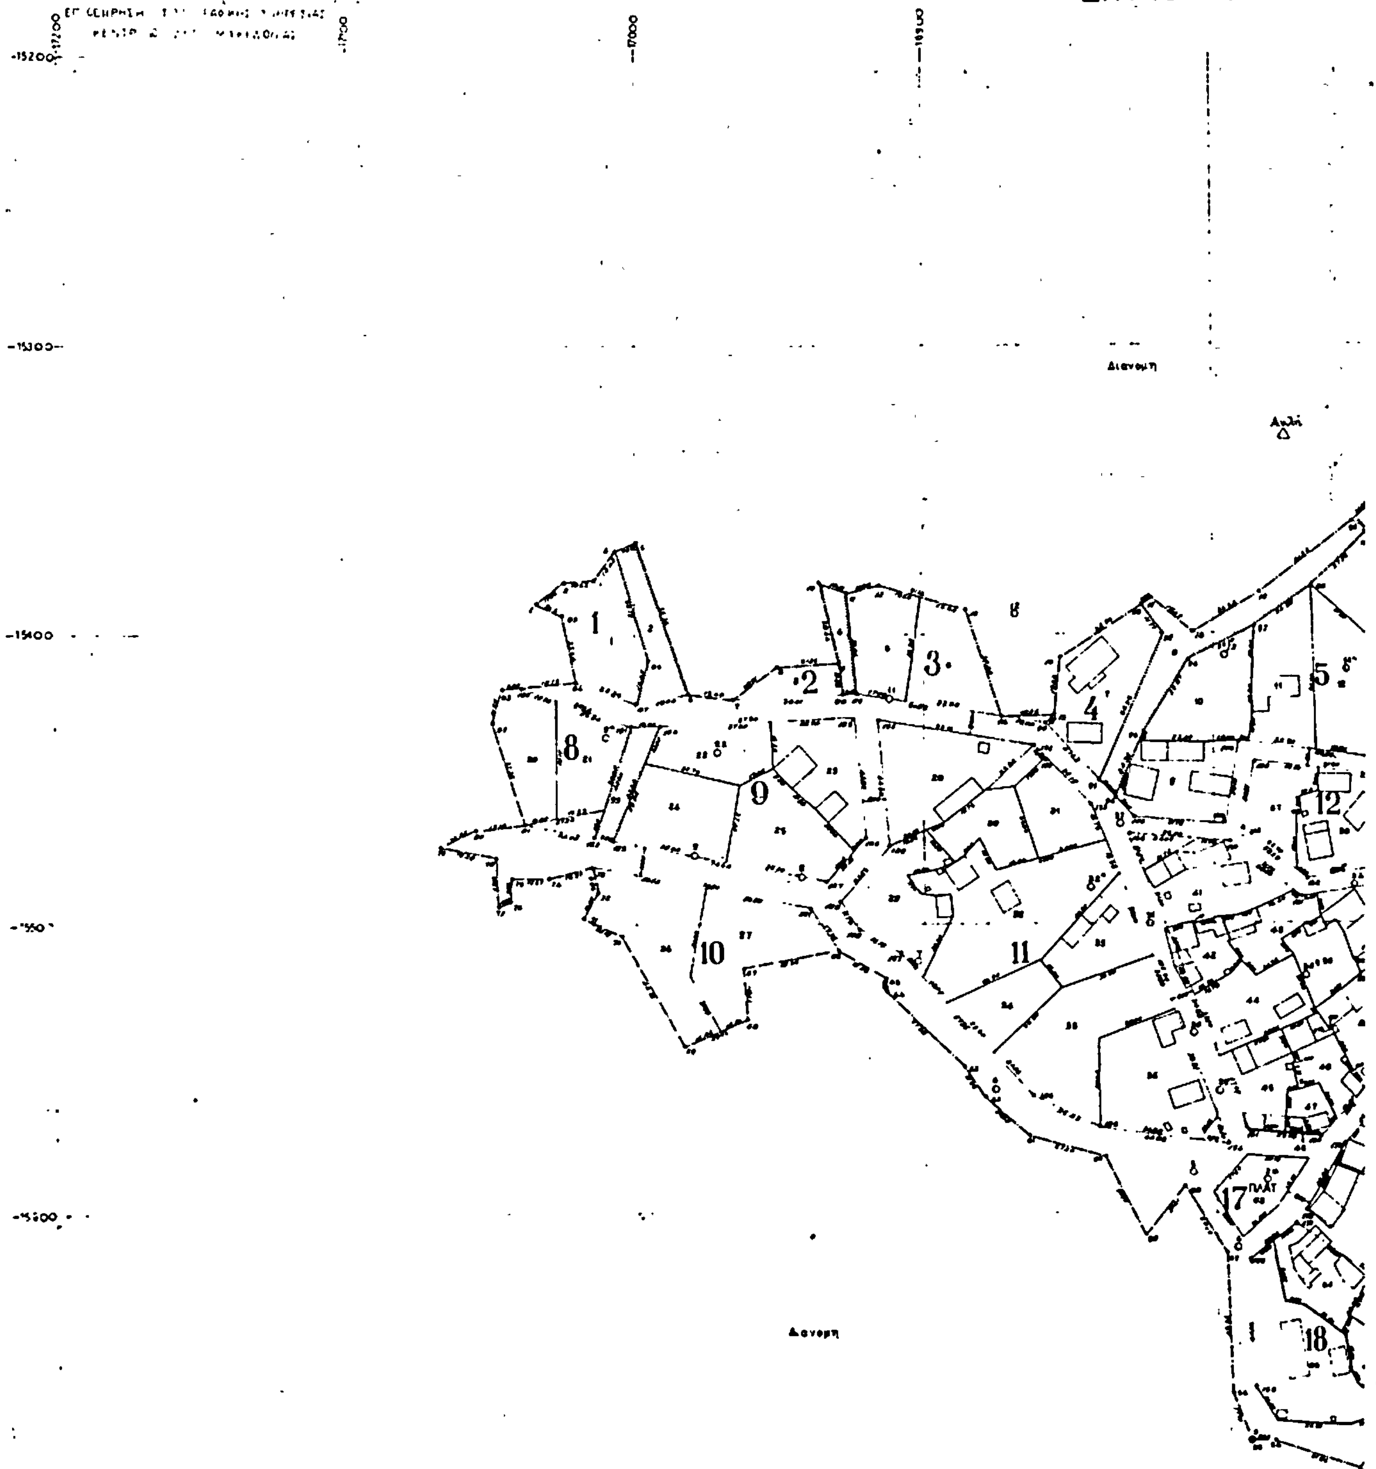
ΣΥΝΟΙΚΙΣΜΟΣ ΛΑΓΚΑ
ΔΙΑΝΟΜΗ 1982
ΥΠΟΥΡΓΕΙΟ ΓΕΩΡΓΙΑΣ
1
2
3
4
5
8
9
10
11
12
17
18

ΔΙΑ(ΠΕΛΛΑΣ)

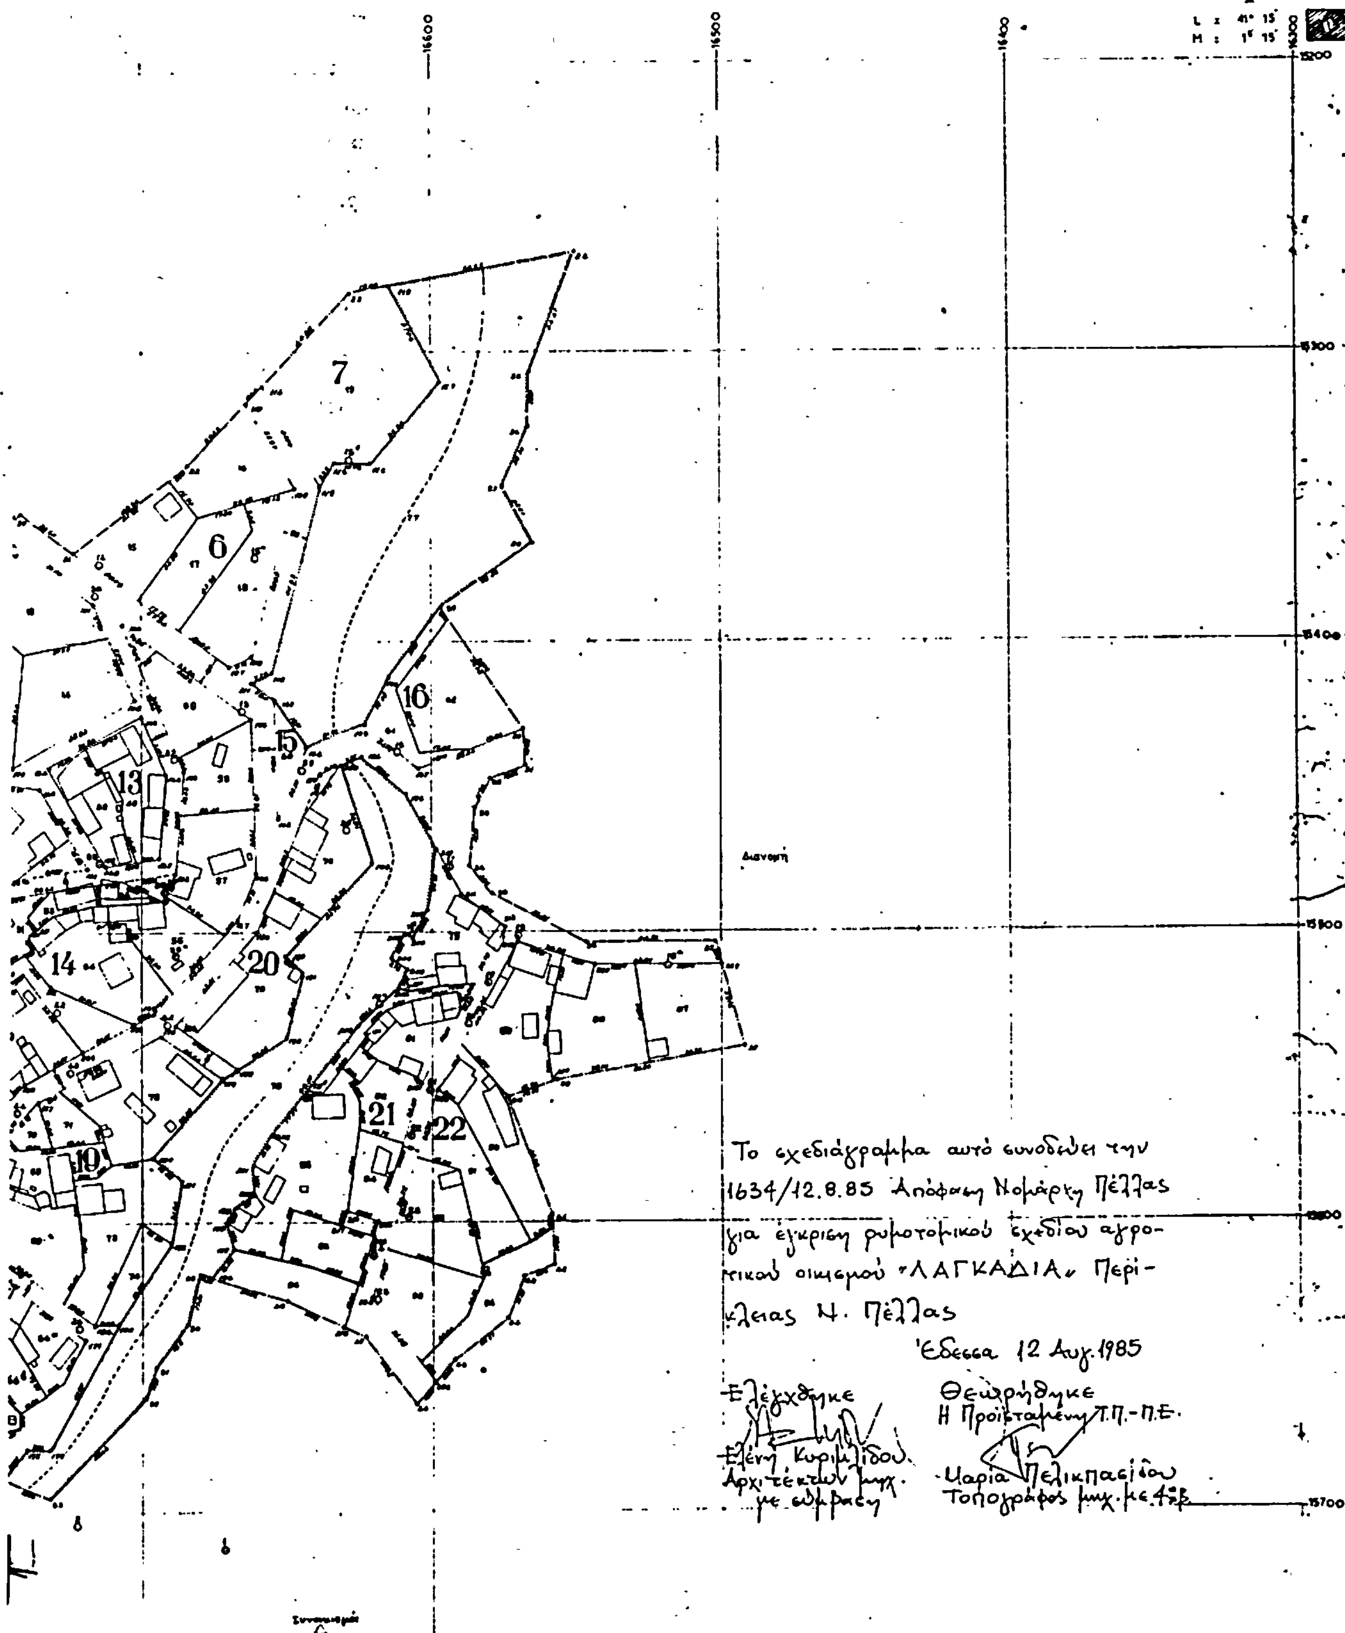
I
7
6
16
15
13
14
20
21
22
10
Διανομή
Το σχεδιάγραμμα αυτό συνοδεύει την 1634/12.8.85 Απόφαση Νομάρχη Πέλλας για έγκριση ρυμοτομικού σχεδίου αγροτικού οικισμού «ΛΑΓΚΑΔΙΑ» Περικλείας Ν. Πέλλας
Έδεσσα 12 Αυγ. 1985
Ελέγχθηκε
Ελένη Κυριμλίδου
Αρχιτέκτων μηχ.
Θεωρήθηκε
Η Προϊσταμένη Τ.Π.-Π.Ε.
Μαρία Πελικπασίδου
Τοπογράφος μηχ.

Αριθ. 6706 (3)

Οριοθέτηση Οικισμών Βασιλικής και Φιλύρας.

Ο ΝΟΜΑΡΧΗΣ ΤΡΙΚΑΛΩΝ

Έχοντας υπόψη :

1. Τις διατάξεις του Π.Δ. «τρόπος καθορισμού ορίων οικισμών της χώρας μέχρι 2.000 κατοίκους, κατηγορίες αυτών και καθορισμός όρων και περιορισμών δόμησής τους».

2. Την μελέτη οριοθέτησης των Οικισμών Βασιλικής και Φιλύρας.

3. Τις αρ. 18/85 και 17/85 αποφάσεις των Κοινοτικών Συμβουλίων Βασιλικής και Φιλύρας αντίστοιχα, με τις οποίες εγκρίνονται οι οριοθετήσεις.

4. Τη σύμφωνη γνώμη του Συμβουλίου Χ.Ο.Π. του Νομού που διατυπώθηκε στο αριθ. 17/θέμα 2ο/8.7.85/ πρακτικό συνεδρίασής του, αποφασίζουμε :

Α. Για τον Οικισμό Βασιλικής, εγκρίνουμε :

1. Τον χαρακτηρισμό του Οικισμού ως δυναμικό, συνεκτικό, αδιάφορο και μεγάλο.
2. Το σχεδιάγραμμα οριοθέτησης του Οικισμού.
3. Τον καθορισμό ως ελαχίστου εμβαδού αρτιότητας των οικοπέδων 400 μ2 για τα εντός του συνεκτικού τμήματος οικόπεδα και 1000 μ2 για τα πέραν του συνεκτικού τμήματος.


Β. Για τον Οικισμό Φιλύρα, εγκρίνουμε :

1. Το χαρακτηρισμό του Οικισμού ως στάσιμο, συνεκτικό, αδιάφορο και μεσαίο.
2. Το σχεδιάγραμμα οριοθέτησης του Οικισμού.
3. Τον καθορισμό ως ελαχίστου εμβαδού αρτιότητας των οικοπέδων 300 μ2.

Η απόφαση αυτή να δημοσιευθεί στην Εφημερίδα της Κυβερνήσεως.

Τρίκαλα, 7 Αυγούστου 1985.

Ο Νομάρχης
ΧΡ. ΜΑΡΤΙΝΗΣ

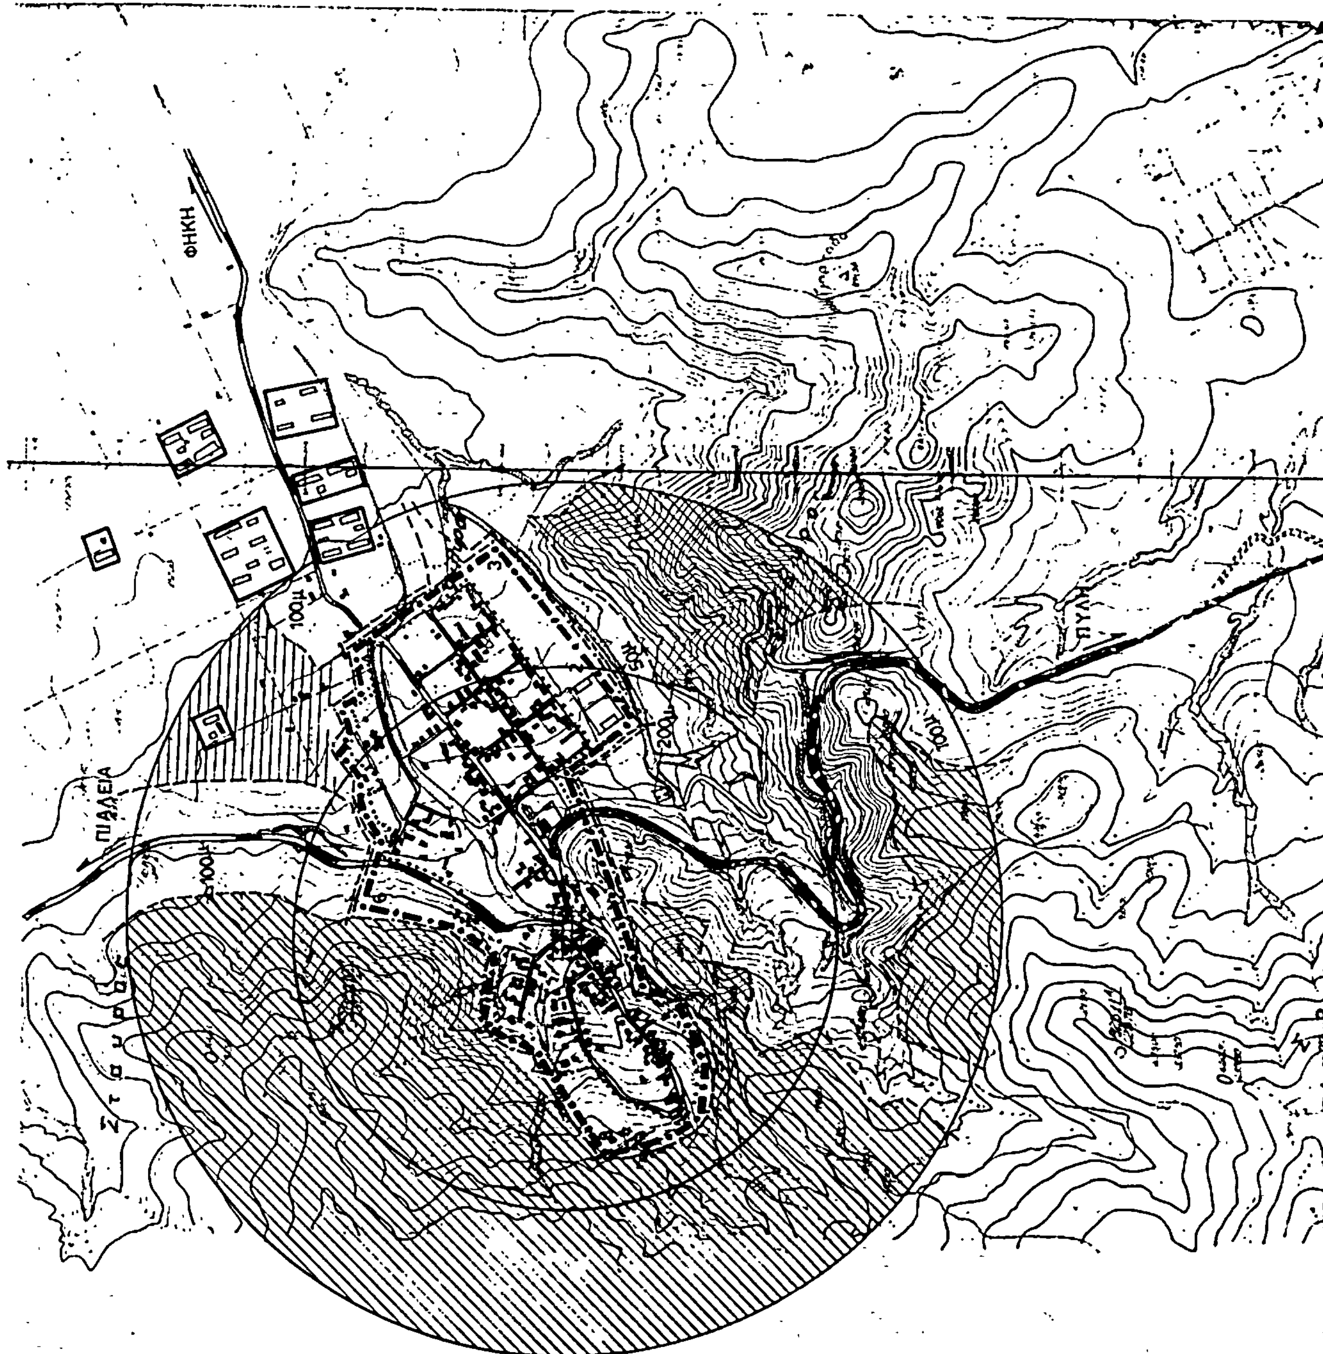

ΝΟΜΟΣ ΤΡΙΚΑΛΩΝ
Οικισμος. ΦΙΛΥΡΑΣ

ΥΠΟΜΝΗΜΑ

Οριο ΟΤΑ
Οριο οικισμου
1 2 3.... Ονομασιες

ΟΡΙΟΘΕΤΗΣΗ ΟΙΚΙΣΜΟΥ
ΦΙΛΥΡΑΣ

Αριθμος σχεδιου: Π-1.1 ΧΑ 1.1
ΚΛ. 1:5000

Υπουργειο Χωροταξιας Οικισμου και Περιβαλλοντος
ΔΙΕΥΘΥΝΣΗ ΧΩΡΟΤΑΞΙΑΣ

ΝΟΜΟΣ ΤΡΙΚΑΛΩΝ.
Οικισμος: Βασιλικη.

ΥΠΟΜΝΗΜΑ

- Ορio ΟΤΑ
- Ορio οικισμου
- 1 2 3.... Ονομασιες

1. Διοροφος οικοδομη Αποστολου Τσαραπατσανη
2. Οικια Φωτιου Μποτσαρα.
3. Οικια Θεοδ. Τσαραπατσανη.
4. Γιαπι Κυριακου Τσαραπατσανη.
4'. Οικια Χρηστου Ντελλη.
5....10 Οπως στο σχεδιο διανομης.
11. Οικια Ευθυμιου Γκιλλια.
12. Οικια Αλεκου Τσαραπατσανη.
13 .. 23 Οπως στο σχεδιο διανομης.
24. Σταυλος Υφαντη.
25-26 Παραποταμια οδος απο αποθηκη Κ. Λιπα μεχρι οικια Ν. Καραγιαννη.
27. Οικια Χρηστου Παπουλια.
28. Εκκλησια Αγ. Παρασκευης.
29. Αποθηκη Ιωαννου Παπια.
30. Γκαραζ Σωτηριου Χουτου.

ΟΡΙΟΘΕΤΗΣΗ ΟΙΚΙΣΜΟΥ ΒΑΣΙΛΙΚΗΣ.

Αριθμος σχεδιου: Π-1.1

Υπουργειο Χωροταξιας Οικισμου και Περιβαλλοντος
ΔΙΕΥΘΥΝΣΗ ΧΩΡΟΤΑΞΙΑΣ

ΕΘΝ. ΟΔΟΣ ΤΡΙΚΑΛΩΝ-ΙΩΑΝΝΙΝΩΝ

200μ

100μ